

SKICA IZMJERE

R. N. br. 19/01

Godina izmjere 2001.

(organ nadležan za geodetske poslove)


Katastarska općina ČEMERNICA.....

Potvrda ova se izdaje na rad odnosi

- a) dioba zemljišta
- b) promjena u kulturi
- c) snimanje zgrade
- d) snimanje puta, željeznice, vodotoka
- e) ispravka pogreškog snimanja
- f) uspostavljanje međa
- g) ispravljanje međa

Prijavni list br.
 Broj lista katast. plana .44 6.
 Trig. obr. br. str.
 br. str.
 Iskaz detaljn. račun površina

Približno mjerilo 1:1000

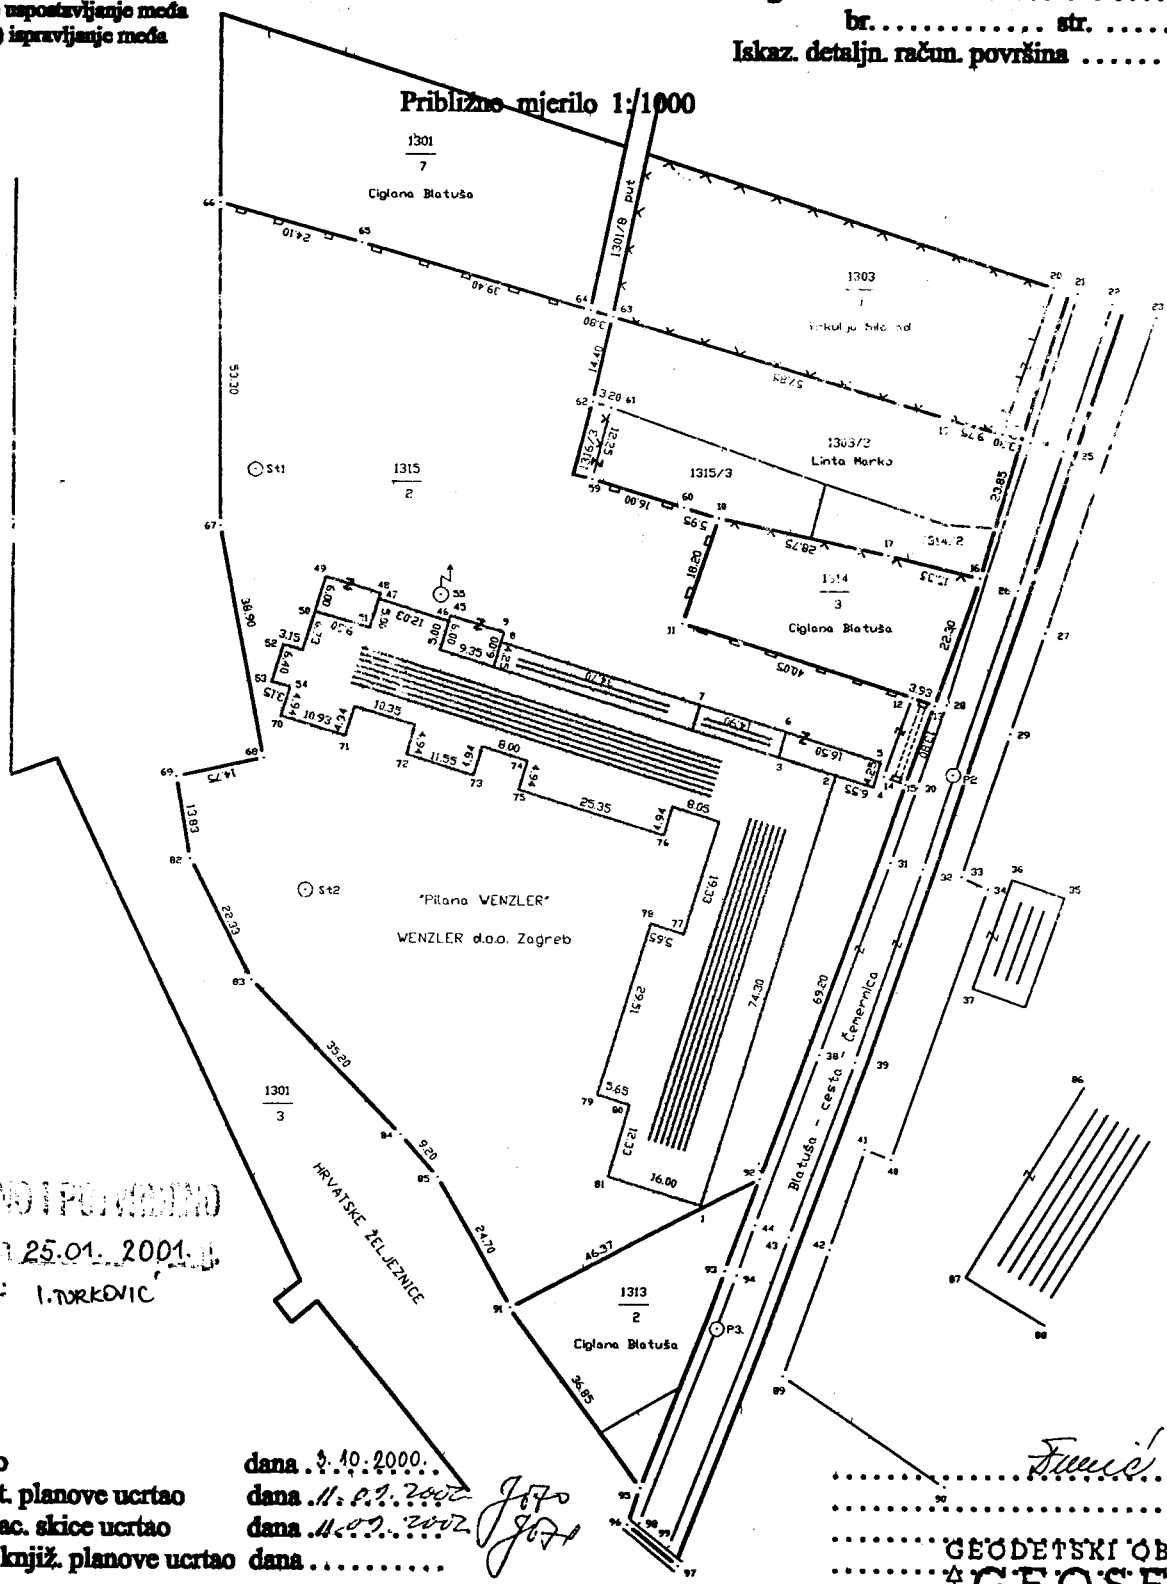

IZJAVLJENO I POTVRĐENO
 Topograf, dana 25.01. 2001. g.
 Ovlaštena osoba: I. TURKVIĆ

Izmjerio dana 10.10.2000.
 U katast. planove ucrtao dana 11.01.2001.
 U indikac. skice ucrtao dana 11.01.2001.
 U zem. knjiž. planove ucrtao dana

J. J. J.

Furic

GEODETSKI OBRT
GEOSET
 GORDANKA ĐURIĆ
 VOJNIĆ, Karlovačka 4
 MBG: 1712961346103



Državni sudski vještak
za građevinsku struku
Ivan Čaraper
KUTINA, P. Preradovića 1/2
Telefon: 044/ 681-143



Stalni sudski vještak
za građevinsku struku
Ivan Čerepar
P. Preradovića
11111111 044/651-143